



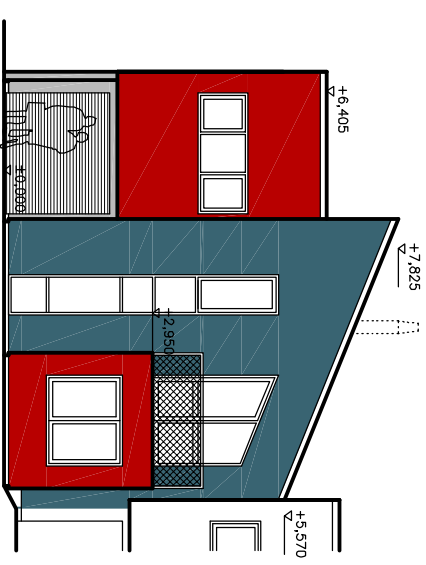


POHLED ULIČNÍ

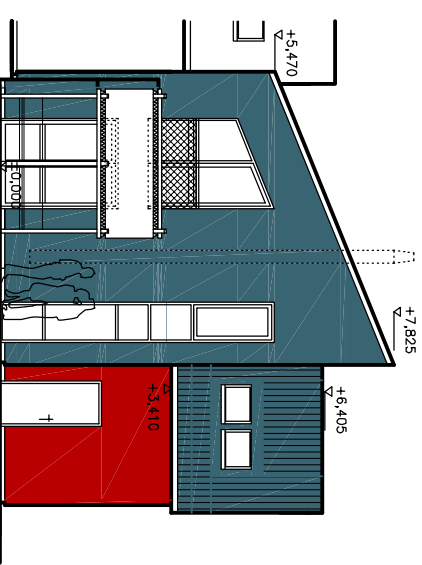

POHLED ZAHRADNÍ



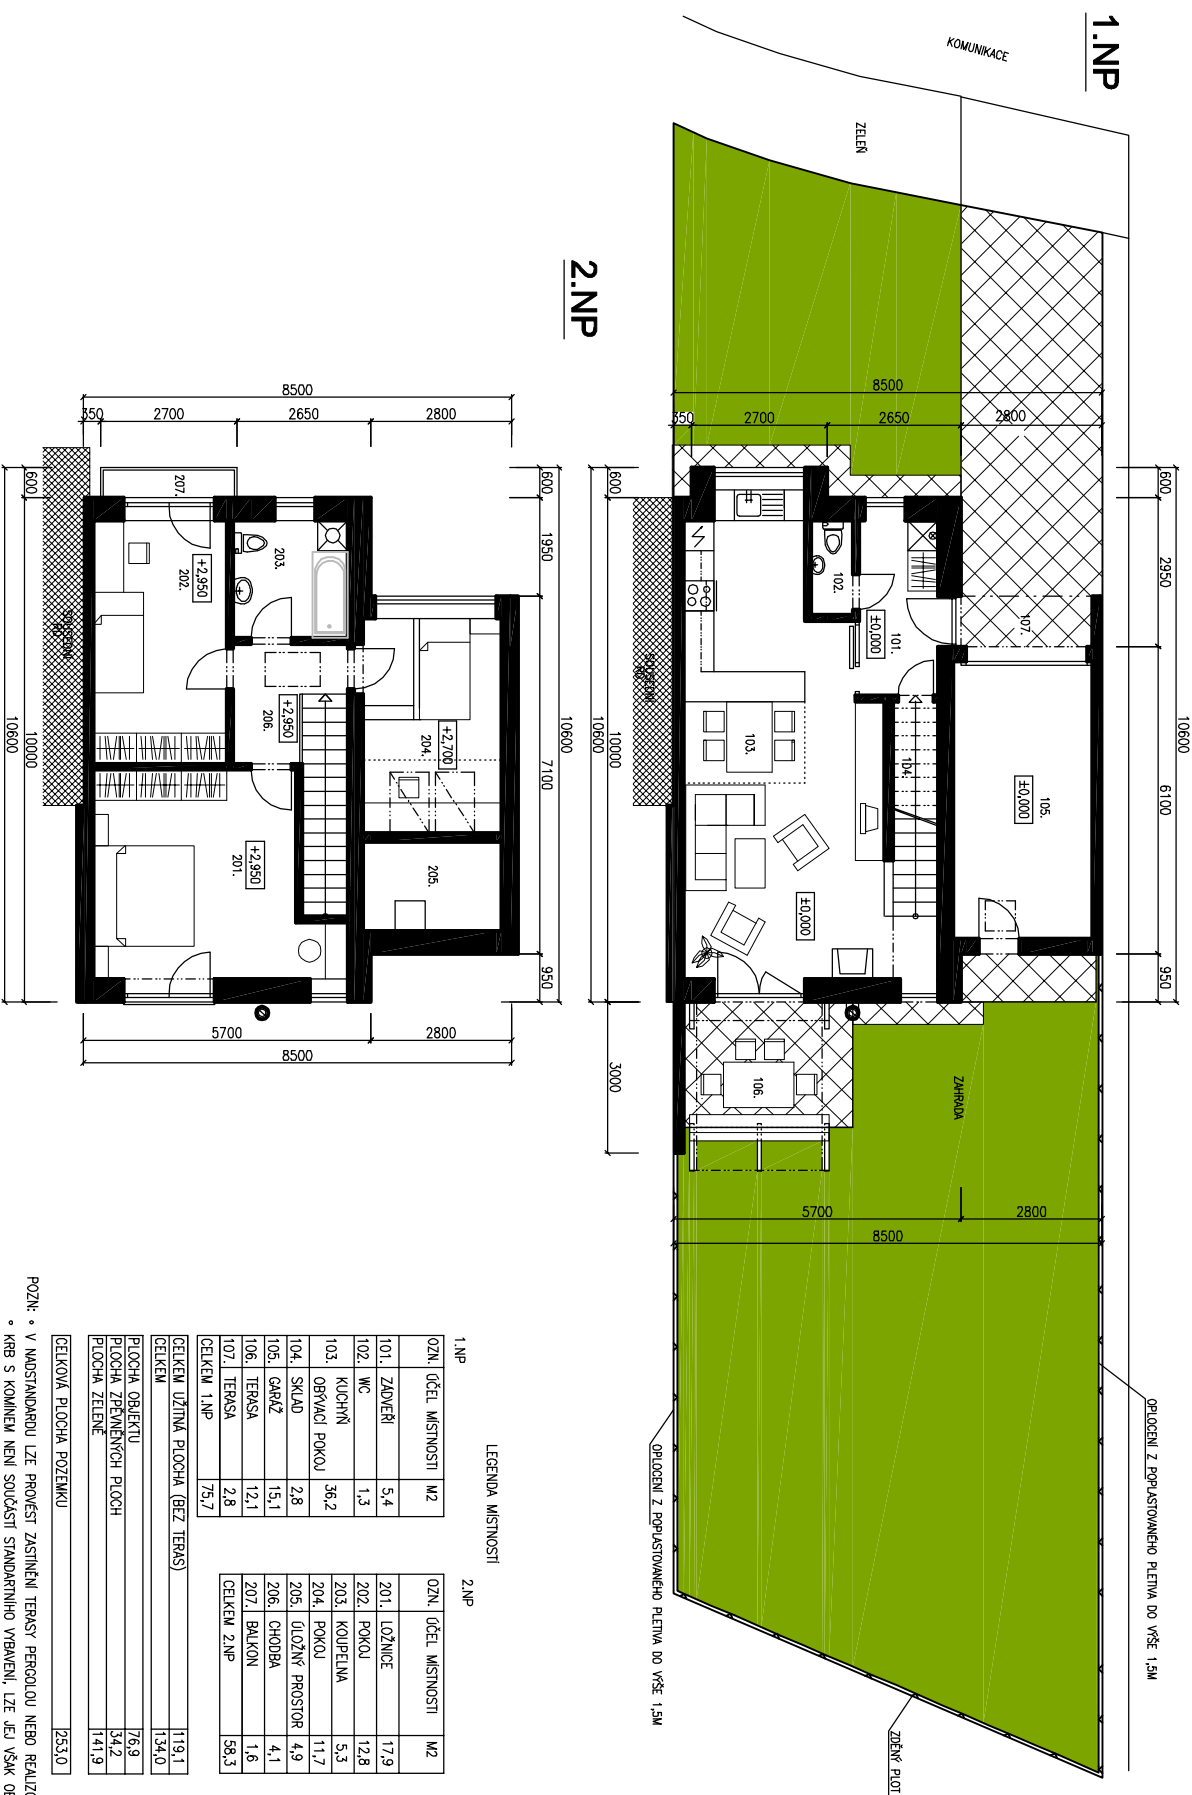

LEGENDA MÍSTNOSTI

1.NP		2.NP	
OZN.	ÚČEL MÍSTNOSTI	OZN.	ÚČEL MÍSTNOSTI
101.	ZÁVĚRÍ	201.	LOŽNICE
102.	WC	202.	POKOU
103.	KUCHYNĚ	203.	KOUPELNA
104.	SKLAD	204.	POKOU
105.	GARAŽ	205.	LOŽNÝ PROSTOR
106.	TERASA	206.	CHODBA
107.	TERASA	207.	BALKON
CELKEM 1.NP	75,7	CELKEM 2.NP	58,3
CELKEM ÚŽITNÁ PLOCHA (BEZ TERAS)	119,1		
CELKEM	134,0		
PLOCHA OBJEKTU	76,9		
PLOCHA ZPĚVNĚNÝCH PLOCH	34,2		
PLOCHA ZELENĚ	141,9		
CELKOVÁ PLOCHA POZEMLKU	253,0		

POZN. • V NADSTANĀROU LZE PROVĚST ZASTIŇENÍ TERASY PERGOLOU NEBO REALIZOVAT ZIMNÍ ZAHRADU  
• KRB S KAMENEM NENÍ SOUČÁSTÍ STANDARDNÍHO VYBAVENÍ, LZE JEJ VŠAK OBJEDNAT V NADSTANĀROU

