




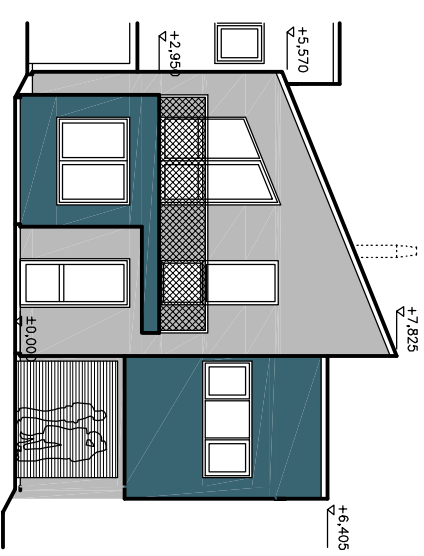


POHLED ULIČNÍ

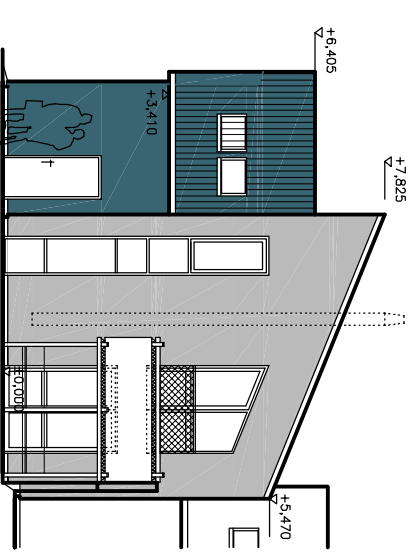

POHLED ZAHRADNÍ



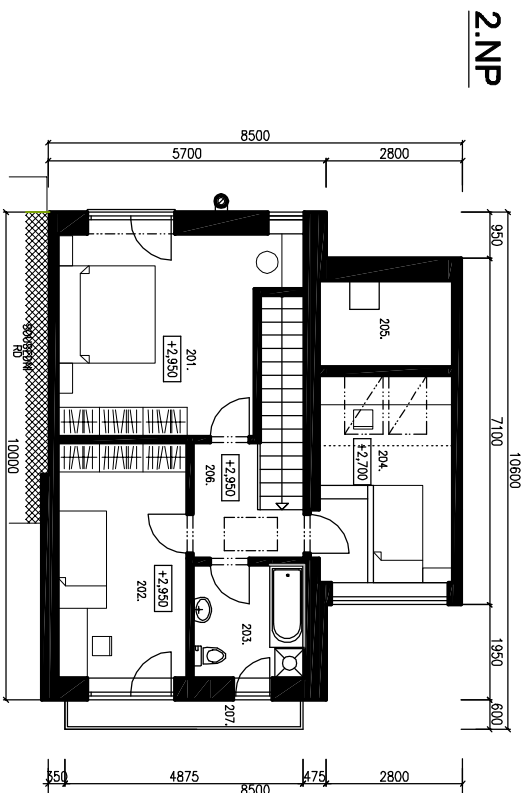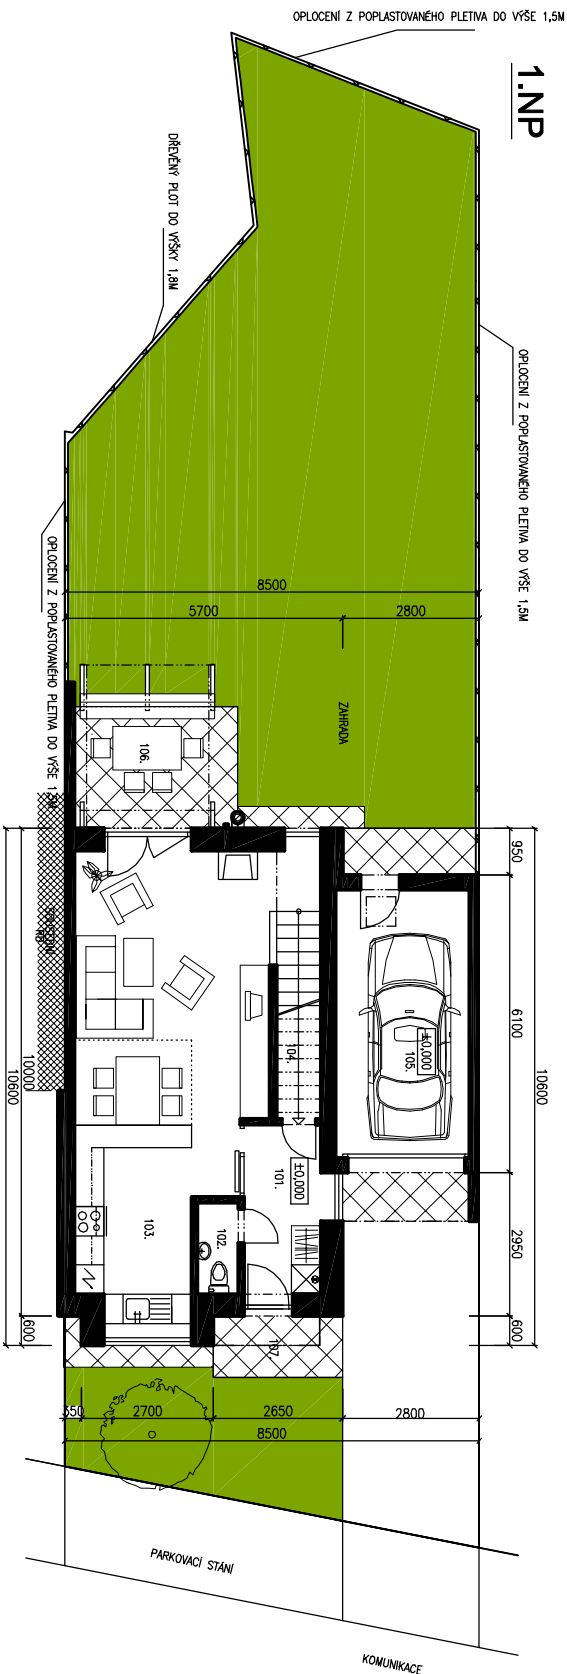

LEGENDA MÍSTNOSTÍ

1.NP		2.NP	
OZN.	ÚČEL MÍSTNOSTI	OZN.	ÚČEL MÍSTNOSTI
101.	ZADVĚŘÍ	201.	LOŽNICE
102.	WC	202.	POKŮJ
103.	KUCHYŇNÍ	203.	KOUPELNA
103.	OBÝVACÍ POKOJ	204.	POKŮJ
104.	SKLAD	205.	ULOŽNĚNÝ PROSTOR
105.	GARAŽ	206.	CHODBA
106.	TERASA	207.	BALKÓN
107.	TERASA	CELKEM 2.NP	
CELKEM 1.NP	778		

CELKEM UŽITNÁ PLOCHA (BEZ TERAS)	120,4
CELKEM	137,4
PLOCHA OBJEKTU	76,9
PLOCHA ZPĚVNĚNÝCH PLOCH	34,6
PLOCHA ZELENĚ	120,5
CELKOVÁ PLOCHA POZEŇKY	232,0

POZN: *V NASTAVENÍ LZE PROVĚST ZASTĚNĚNÍ TERASY, PERGOLU NEBO REALIZOVAT ZIMNÍ ZAHRADU
*KRAJ S KOMINEM NENÍ SOUČÁSTÍ STANDARDNÍHO VYBAVENÍ, LZE JEJ VŠAK OBJEDNAT V NASTAVENÍ