




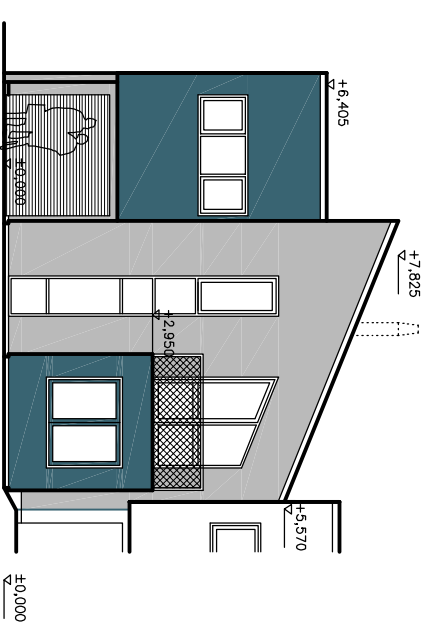


POHLED ULIČNÍ

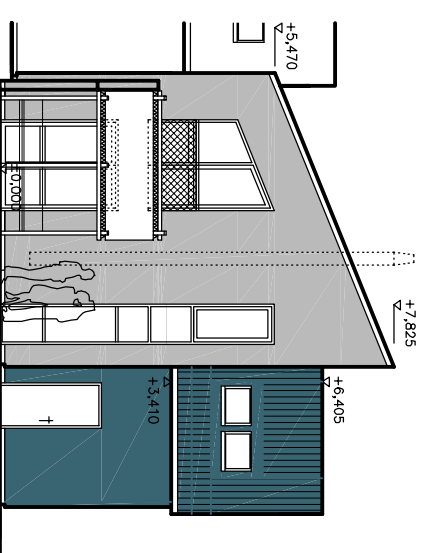

POHLED ZAHRADNÍ



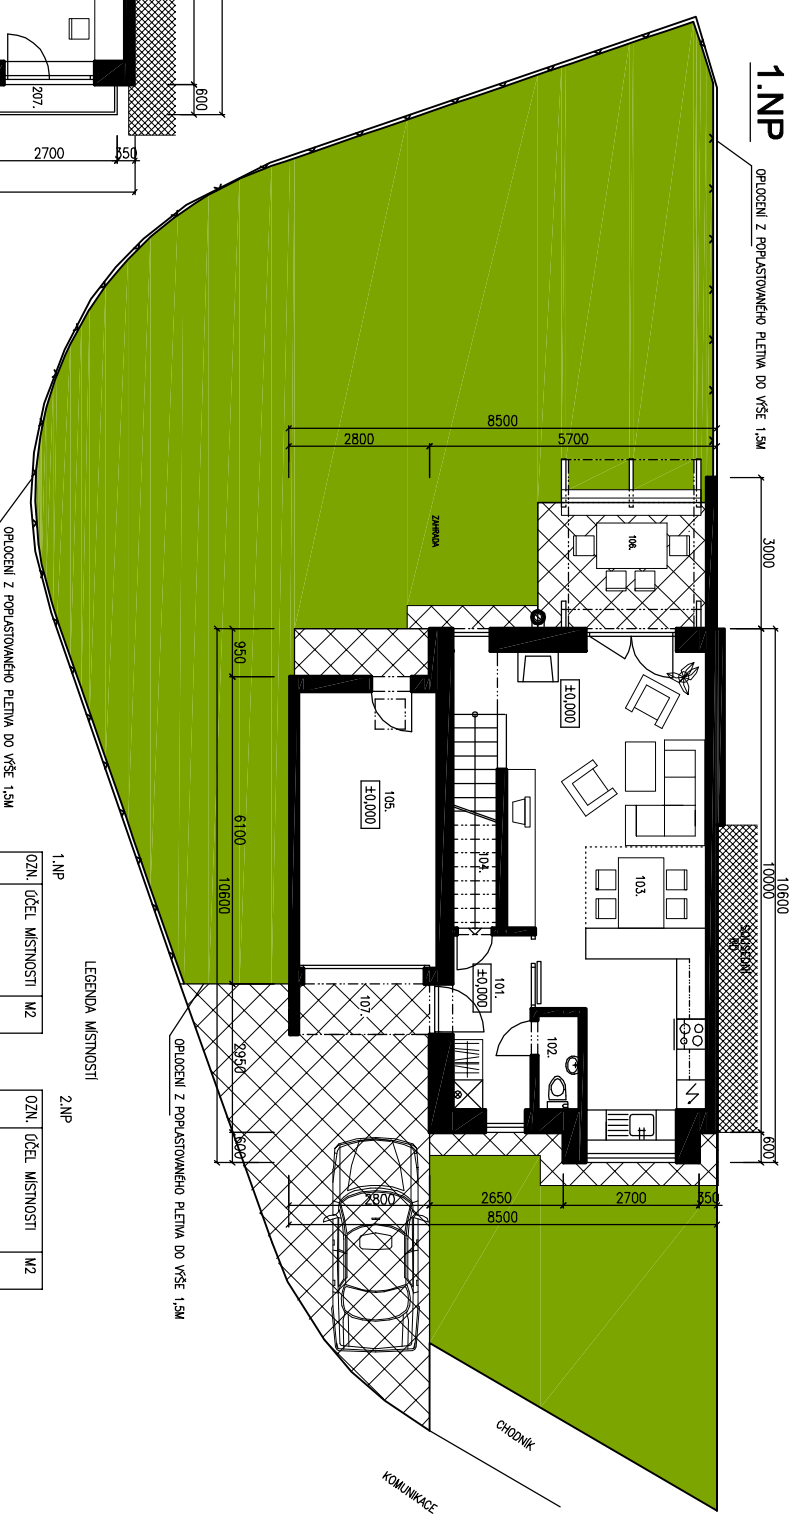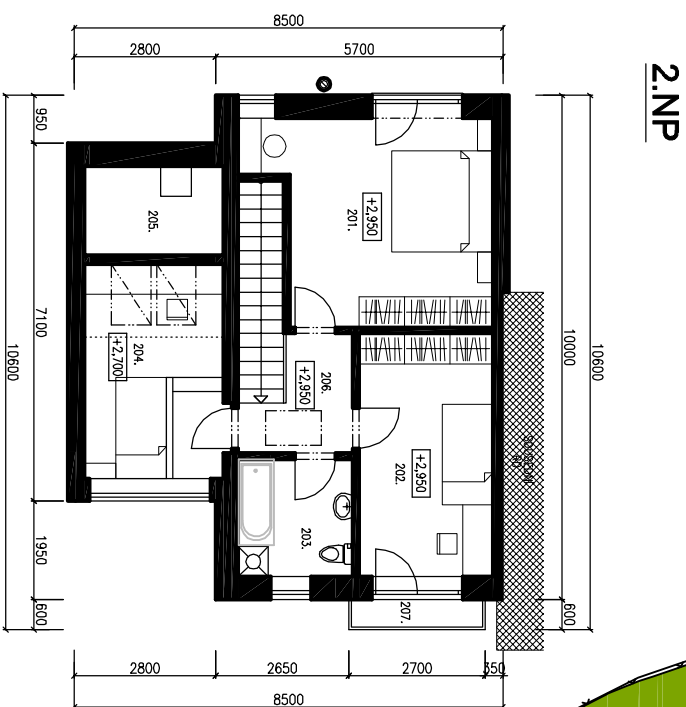

OPLOUCENÍ Z POPRASTOVANÉHO PLETIVA DO VÝŠE 1,5M

OPLOUCENÍ Z POPRASTOVANÉHO PLETIVA DO VÝŠE 1,5M

LEGENDA MÍSTNOSTI

1.NP		2.NP	
OZN.	ÚČEL MÍSTNOSTI	OZN.	ÚČEL MÍSTNOSTI
101.	ZÁDVEŘÍ	201.	LOŽNICE
102.	WC	202.	POKOU
103.	KUCHYŇ	203.	KOUPELNA
104.	SKLAD	204.	POKOU
105.	GARAŽ	205.	LOŽNÝ PROSTOR
106.	TERASA	206.	CHODBA
107.	TERASA	207.	BALKON
CELKEM 1.NP	75,7	CELKEM 2.NP	58,3
CELKEM ÚŽITNÁ PLOCHA (BEZ TERAS)	119,1		
CELKEM	134,0		

PLOCHA OBJEKTU	76,9
PLOCHA ZPĚMENĚNÝCH PLOCH	38,5
PLOCHA ZELENĚ	175,6
CELKOVÁ PLOCHA POZEŤKY	291,0

POZN.: V NADSTANDARDU LZE PROVĚST ZASTIHNĚNÍ TERASY PERGOLOU NEBO REALIZOVAT ZIMNÍ ZÁHRADU
*KRB S KAMNEM NENÍ SOUČÁSTÍ STANDARDNÍHO VYBAVENÍ, LZE JEJ VŠAK OBJEDNAT V NADSTANDARDU

ZA HUMNY

RD 1 TYP A

