



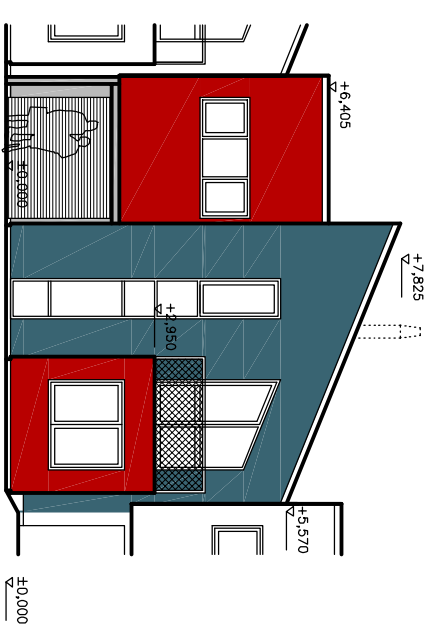


POHLED ULIČNÍ

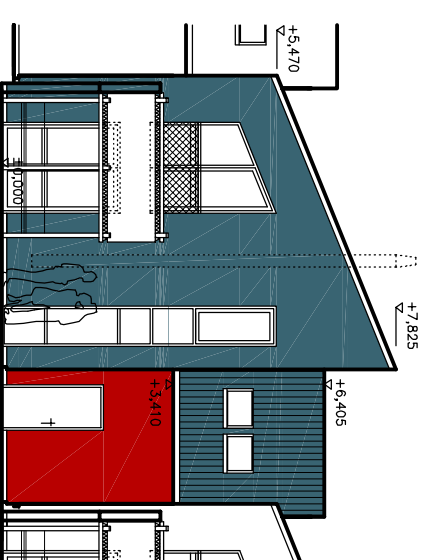


POHLED ZAHRADNÍ



### 1.NP

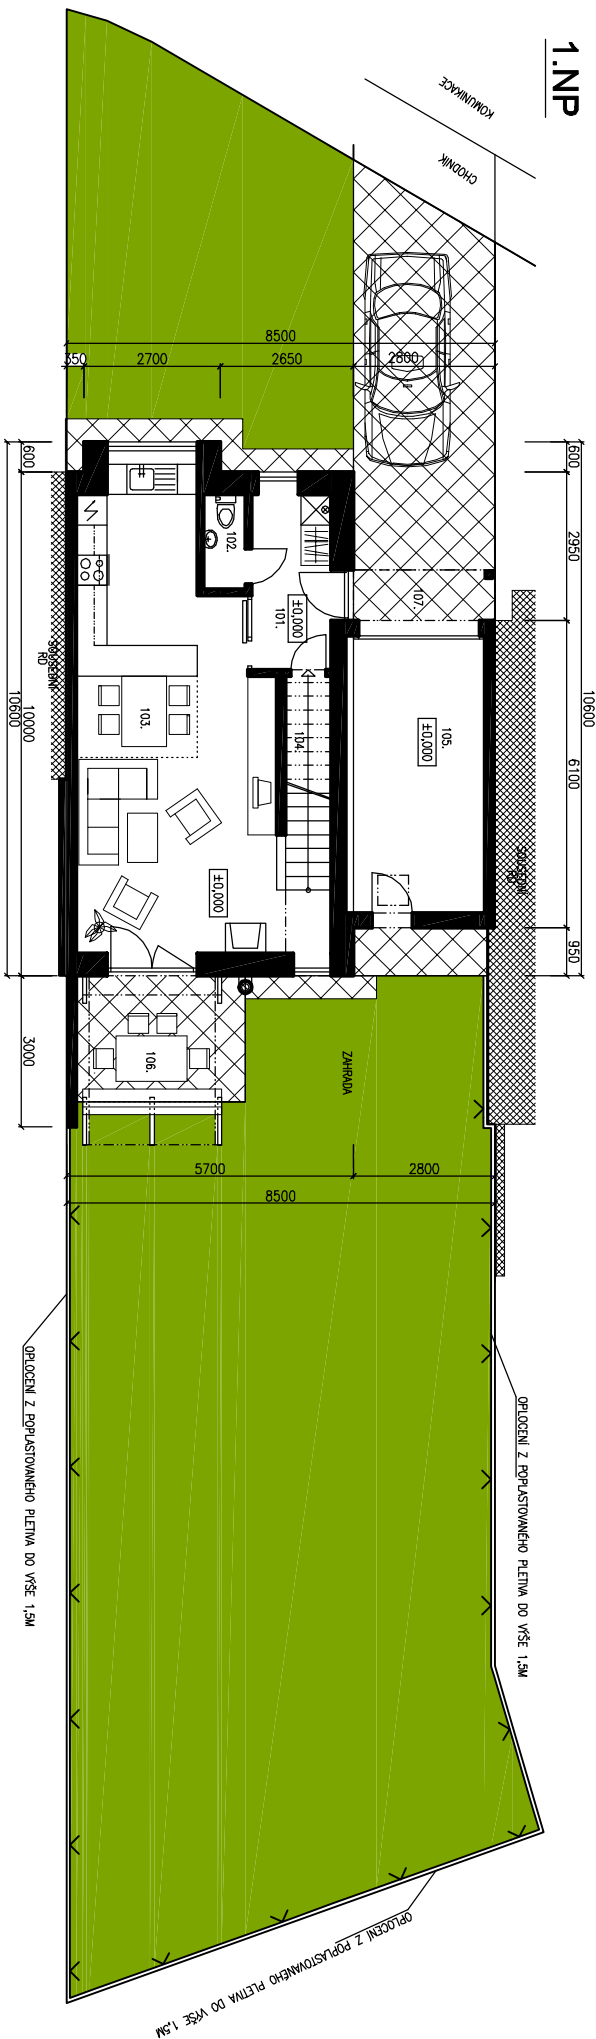

### 2.NP

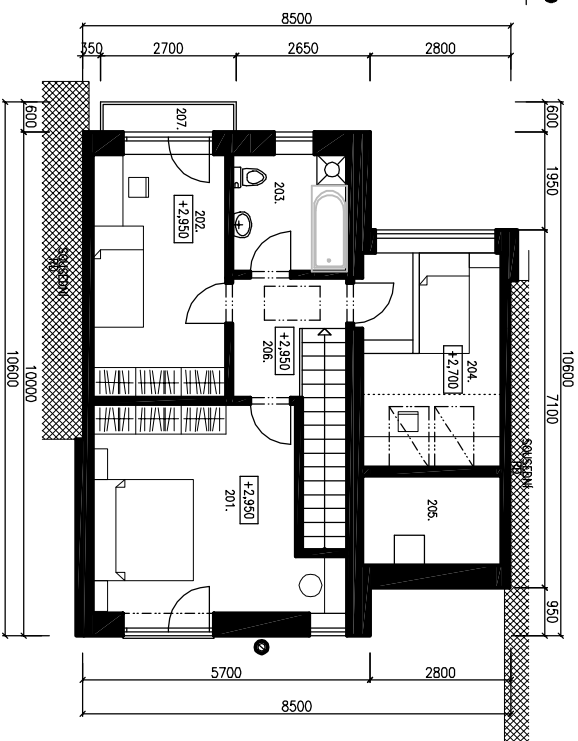

1.NP

LEGENDA MÍSTNOSTI

2.NP

OZN.	ÚČEL MÍSTNOSTI	M <sup>2</sup>	OZN.	ÚČEL MÍSTNOSTI	M <sup>2</sup>
101.	ZADVĚŘÍ	5,4	201.	LOŽNICE	17,9
102.	WC	1,3	202.	POKOU	12,8
103.	KUCHYŇ	36,2	203.	KOUPELNA	5,3
104.	SKLAD	2,8	204.	POKOU	11,7
105.	GARAŽ	15,1	205.	LOŽNÝ PROSTOR	4,9
106.	TERASA	12,1	206.	CHODBA	4,1
107.	TERASA	2,8	207.	BALKON	1,6
CELKEM 1.NP		75,7	CELKEM 2.NP		58,3

CELKOVÁ ÚŽITNÁ PLOCHA (BEZ TERAS)	119,1
CELKEM	134,0
PLOCHA OBJEKTU	76,9
PLOCHA ZPEVNĚNÝCH PLOCH	33,6
PLOCHA ZELENĚ	186,5
CELKOVÁ PLOCHA POZEMLKU	1297,0

POZN.: \* V NADSTANDARDU LZE PROVĚST ZASTĚNĚNÍ TERASY PERGOLOU NEBO REALIZOVAT ZIMNÍ ZAHRADU

\* KRB S KAMÍNKEM NEJÍ SOUČÁSTÍ STANDARDNÍHO VYBAVENÍ, LZE JEJ VŠAK OBJEDNAT V NADSTANDARDU

STRANA 2

ZA HUMNY

RD 2 TYP A

