



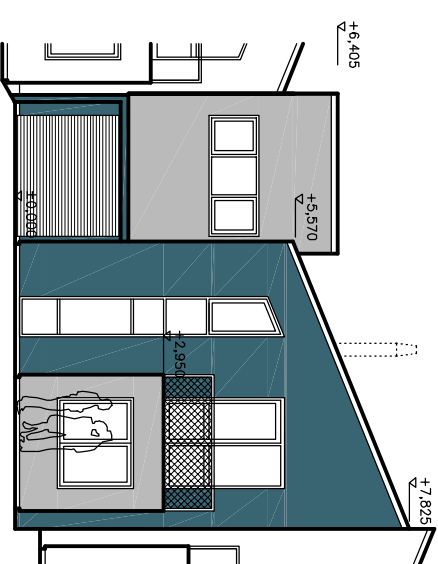


POHLED ULIČNÍ

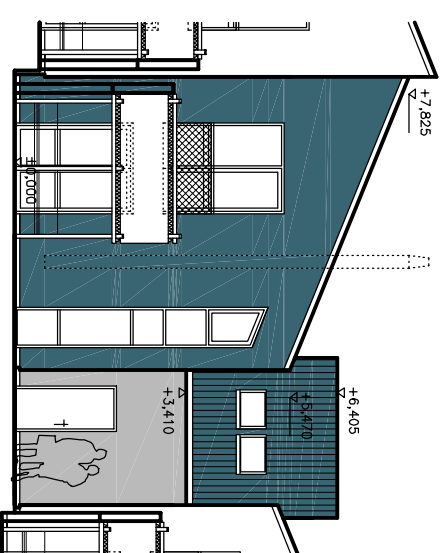

POHLED ZAHRADNÍ



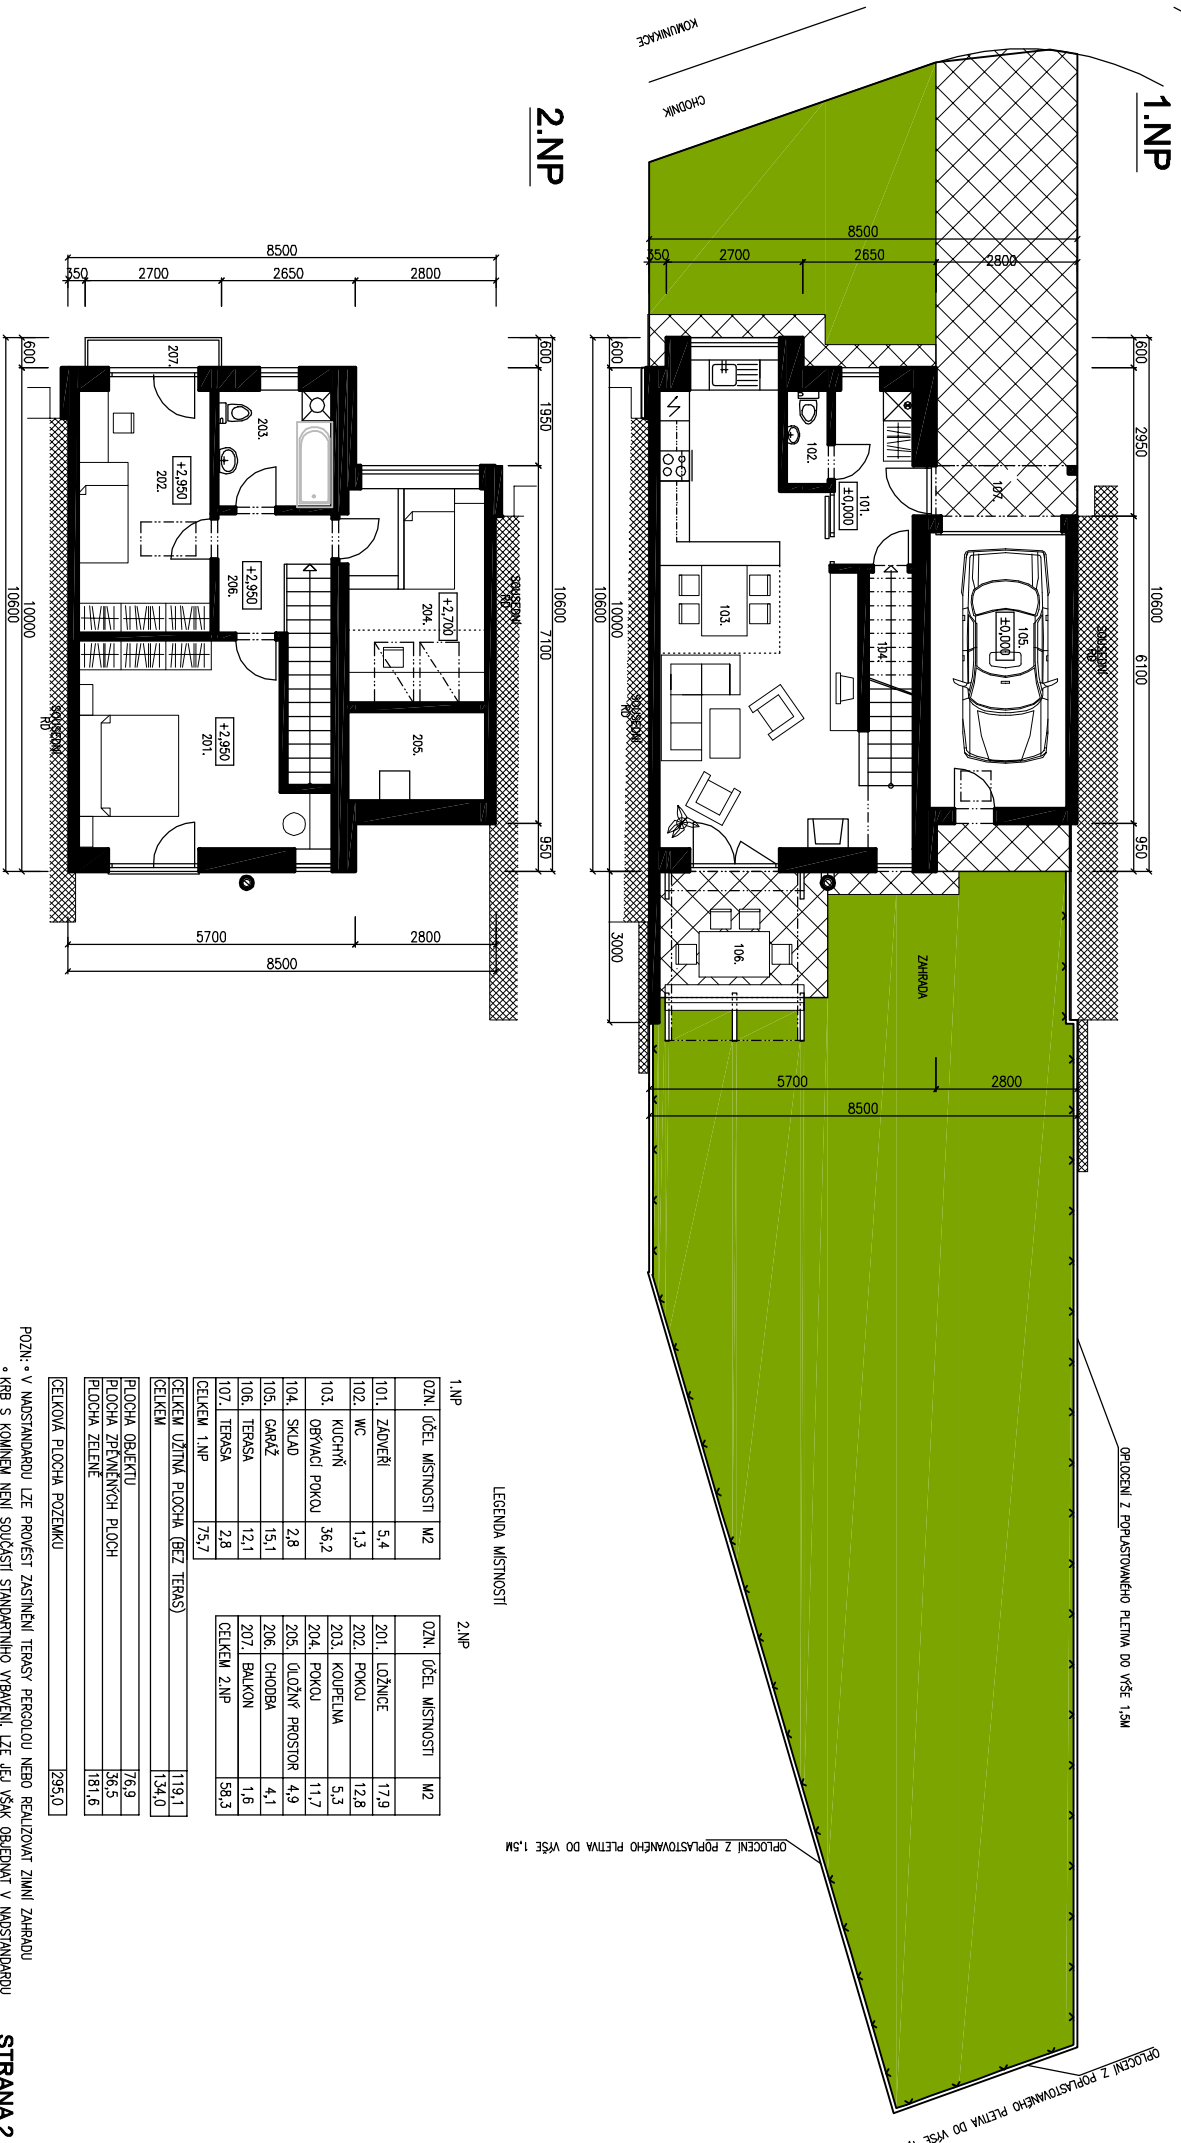

LEGENDA MÍSTNOSTI

1.NP		2.NP	
OZN.	ÚČEL MÍSTNOSTI	OZN.	ÚČEL MÍSTNOSTI
101.	ZADVĚŘI	201.	LOŽNICE
102.	WC	202.	POKOU
103.	KUCHYŇ	203.	KOUPELNA
103.	OBÝVACÍ POKOU	204.	POKOU
104.	SKLAD	205.	LOŽNÝ PROSTOR
105.	GARAŽ	206.	CHOUBA
106.	TERASA	207.	BALKON
107.	TERASA		CELKEM 2.NP
	CELKEM 1.NP		58,3
	CELKEM ÚŽITNÁ PLOCHA (BEZ TERAS)		119,1
	CELKEM		134,0
	PLOCHA OBJEKTU		76,9
	PLOCHA ZPŮSOBNÝCH PLOCH		36,5
	PLOCHA ZELENĚ		181,6
	CELKOVÁ PLOCHA POZEMKU		295,0

POZN.: • V NADSTANĀDARU LZE PROVĚST ZASTIŇENÍ TERASY PERGOLOU NEBO REALIZOVAT ZIMNÍ ZAHRADU
• KŤB S KOMINEN NENI SOUVĚŠTÍ STANĀDARTNÍHO VYĀVENÍ, LZE JEJ VŠĀK OBJEDNĀT V NADSTANĀDARU

