



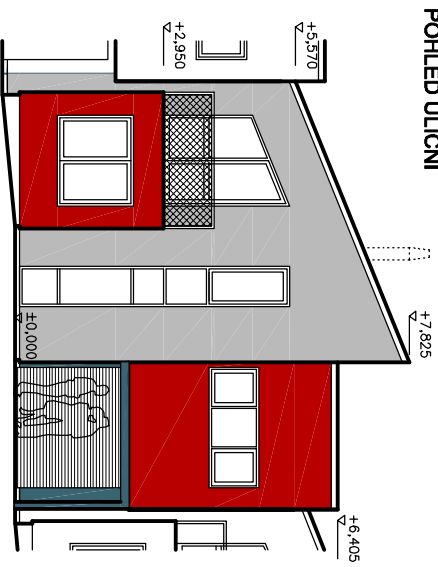

POHLED ULIČNÍ

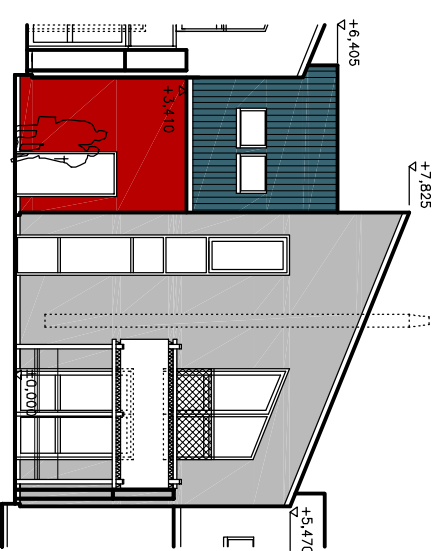


POHLED ZAHRADNÍ




ZA HUMNY


RD 5 TYP D

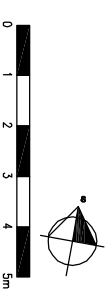

1.NP

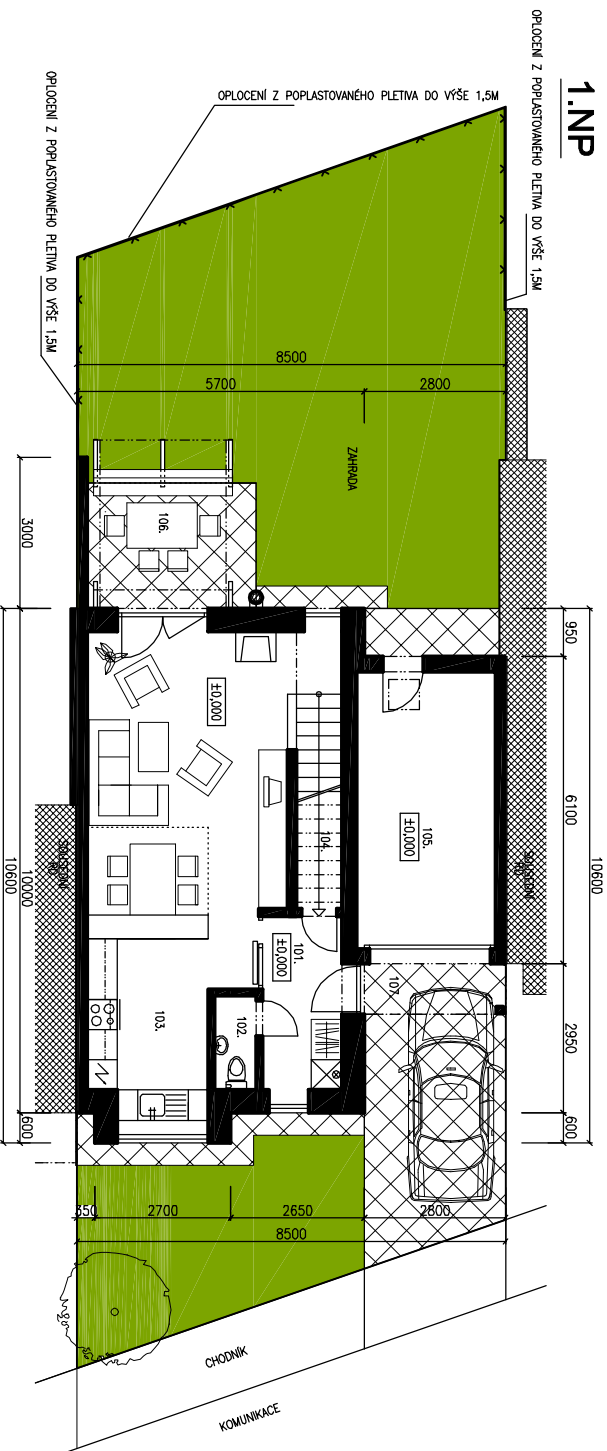

2.NP

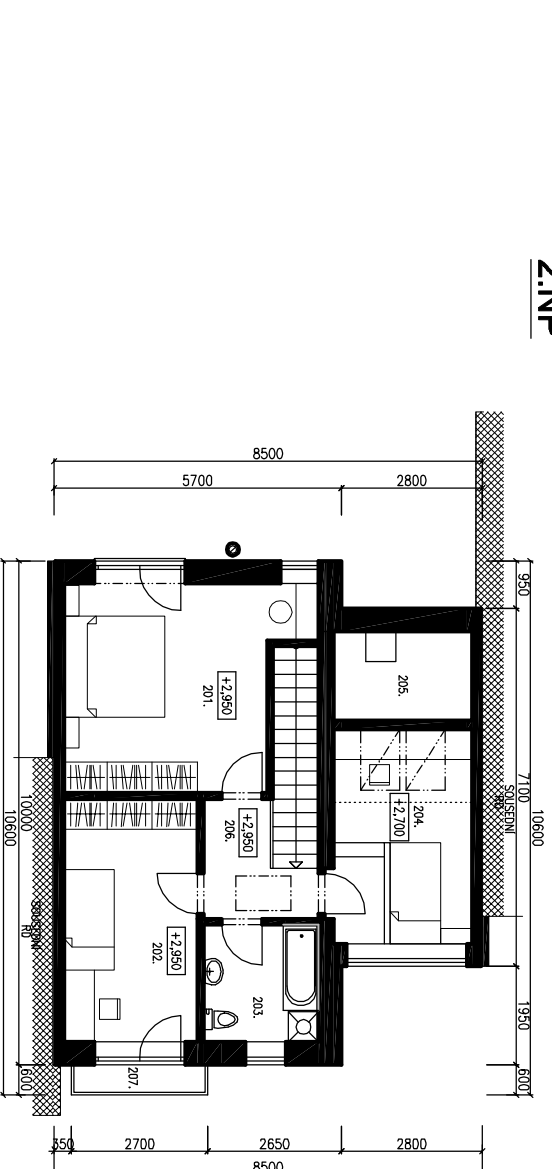

LEGENDA MÍSTNOSTI

1.NP		2.NP	
OZN.	ÚČEL MÍSTNOSTI	OZN.	ÚČEL MÍSTNOSTI
101.	ZADŮVĚŇ	201.	LOŽNICE
102.	WC	202.	POKOU
103.	KUCHYŇ	203.	KOUPELNA
104.	OBŤVACÍ POKOU	204.	POKOU
105.	GARÁŽ	205.	LOŽNÝ PŮSTOR
106.	TERASA	206.	CHODBA
107.	TERASA	207.	BALKON
CELKEM 1.NP	75,7	CELKEM 2.NP	86,3

CELKEM ÚŽITNÁ PLOCHA (BEZ TERAS)	119,1
CELKEM	134,0
PLOCHA OBJEKTU	76,9
PLOCHA ZPEVNĚNÝCH PLOCH	25,6
PLOCHA ZELENĚ	88,5
CELKOVÁ PLOCHA POZEMKU	191,0

POZN: *V NADSTANĎARU LZE PROVĚST ZASTIŇENÍ TERASY PERGOLOU NEBO REALIZOVAT ZIMNÍ ZAHŘADU
*KBS S KOMBINÁCI NENÍ SOUVĚŠTÍ STANĎARDNÍHO VYBAVENÍ, LZE JEJ VŠAK OBJEDNAT V NADSTANĎARU

