



POHLED ULIČNÍ

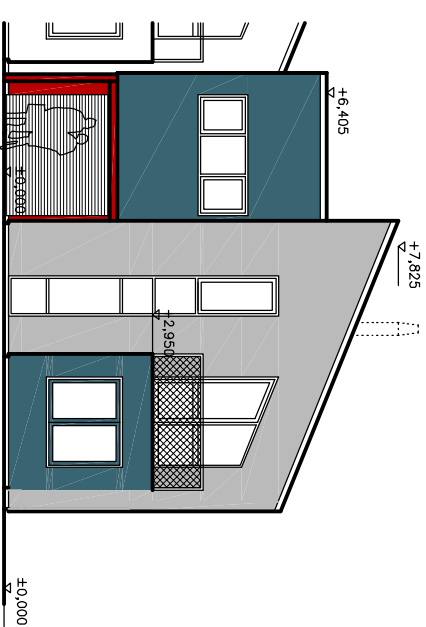

POHLED ZAHŘADNÍ

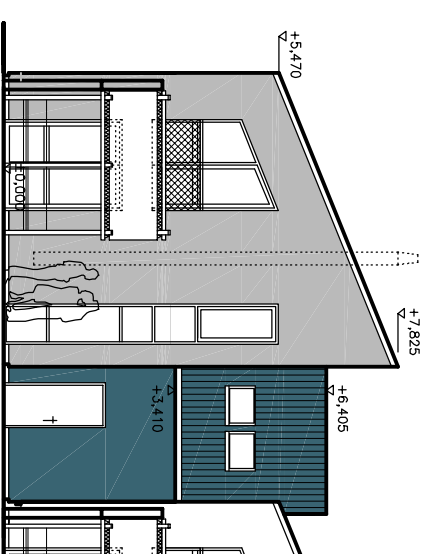


ZA HUMNY

RD 9 TYP A




STRANA 1

## 1.NP

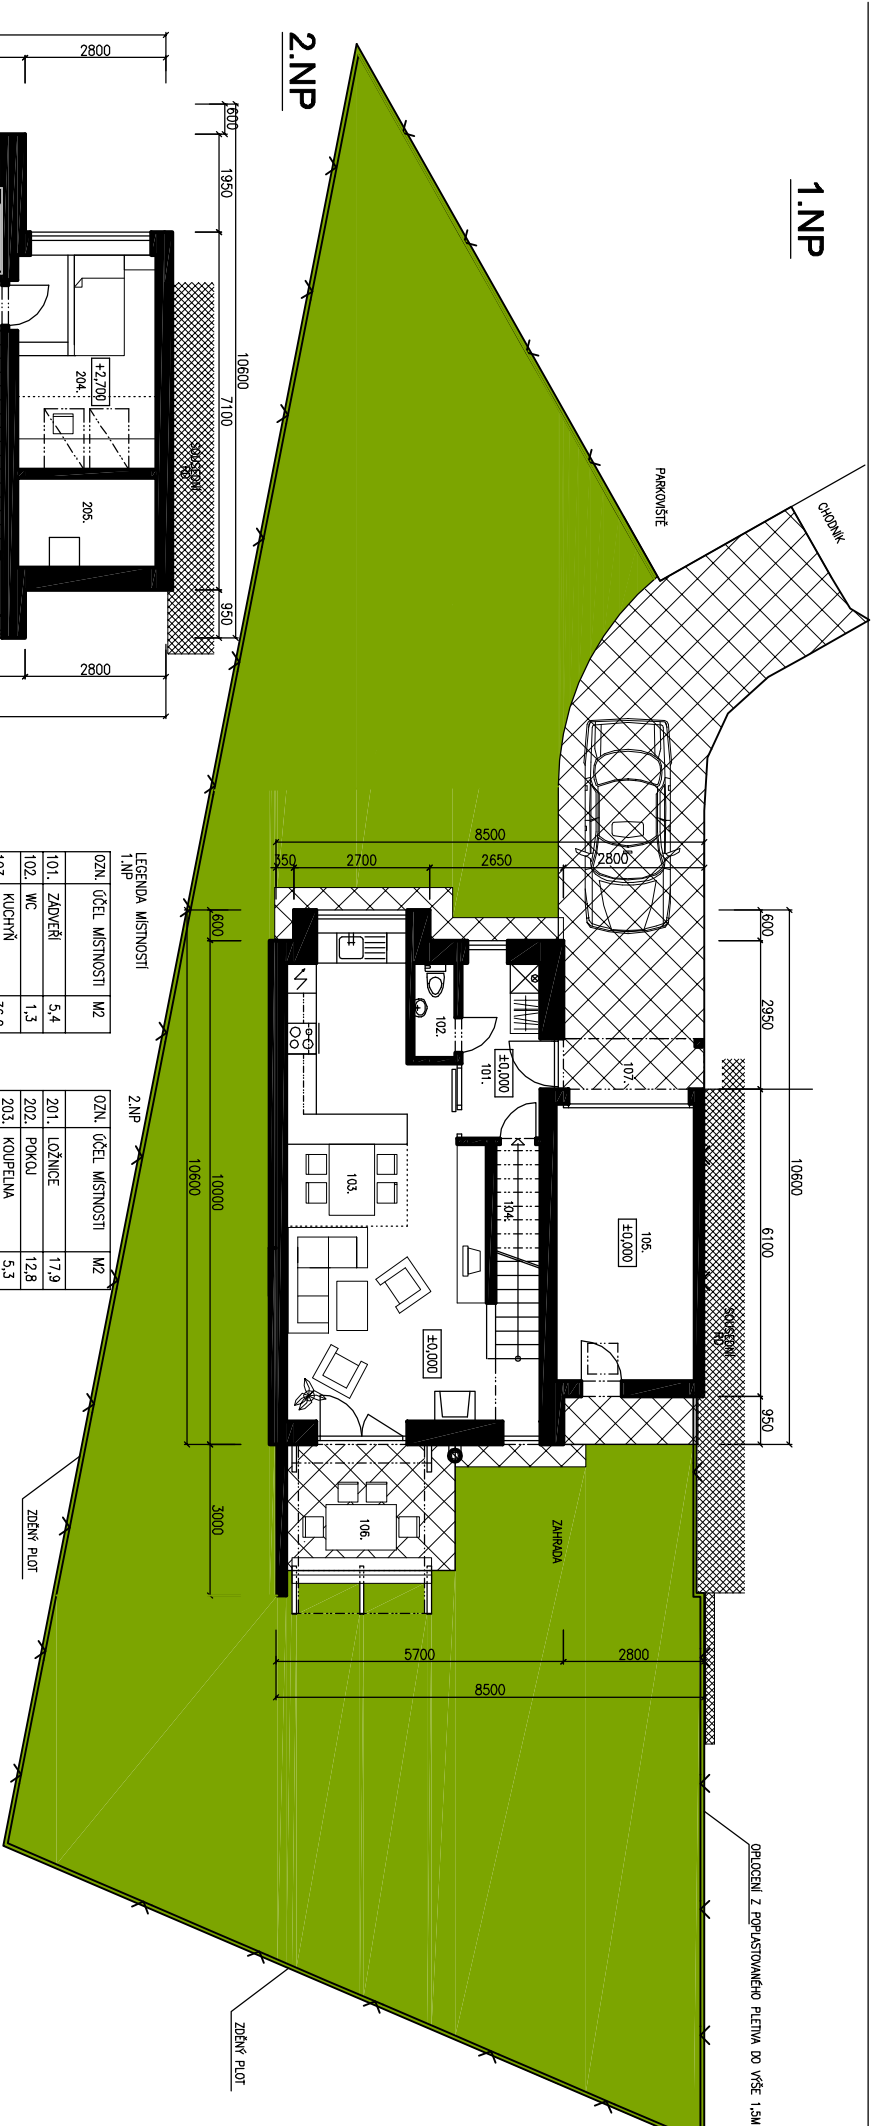

## 2.NP

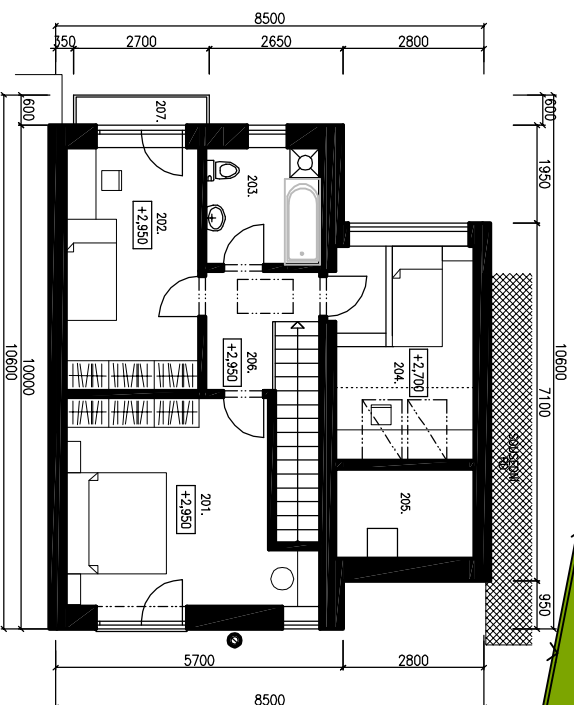

### LEGENDA MÍSTNOSTI

OZNÍ	ÚČEL MÍSTNOSTI	M <sup>2</sup>
101.	ZADVĚŘI	5,4
102.	WC	1,3
103.	KUCHYŇ	36,2
104.	SKLAD	2,8
105.	GARAŽ	15,1
106.	TERASA	12,1
107.	TERASA	2,8
CELKEM 1.NP		75,7

### 2.NP

OZNÍ	ÚČEL MÍSTNOSTI	M <sup>2</sup>
201.	LOŽNICE	17,9
202.	POKŮJ	12,8
203.	KOUPELNA	5,3
204.	POKŮJ	11,7
205.	DLUŽNÝ PROSTOR	4,9
206.	CHODBA	4,1
207.	BALKÓN	1,6
CELKEM 2.NP		58,3

### CELKEM ÚZITNÁ PLOCHA (BEZ TERAS)

CELKEM	119,1
PLOCHA OBLEKŮ	134,0
PLOCHA ZPĚVNĚNÝCH PLOCH	76,9
PLOCHA ZELENĚ	44,8
	257,3

### CELKOVÁ PLOCHA POZEMKU

379,0

POZN: \* V NOSTANDARPU LZE PROVĚST ZASTIHNĚNÍ TERASY PERGOLOU NEBO REALIZOVAT ZIMNÍ ZAHRADU  
\* KRB S KOMÍNEM NEJÍ SODUČNĚ STÁNDARDNÍHO VYBAVENÍ. LZE JEJ VŠAK OBJEDNÁT V NOSTANDARPU

ZA HUMNY

RD 9 TYP A